


Défenses actuelles au droit des piles sur l'appontement Milhaud V


Défenses cylindriques $\text{\O ext}1.40 \times \text{\O int}0.80 \times L 2.00 \text{ m}$

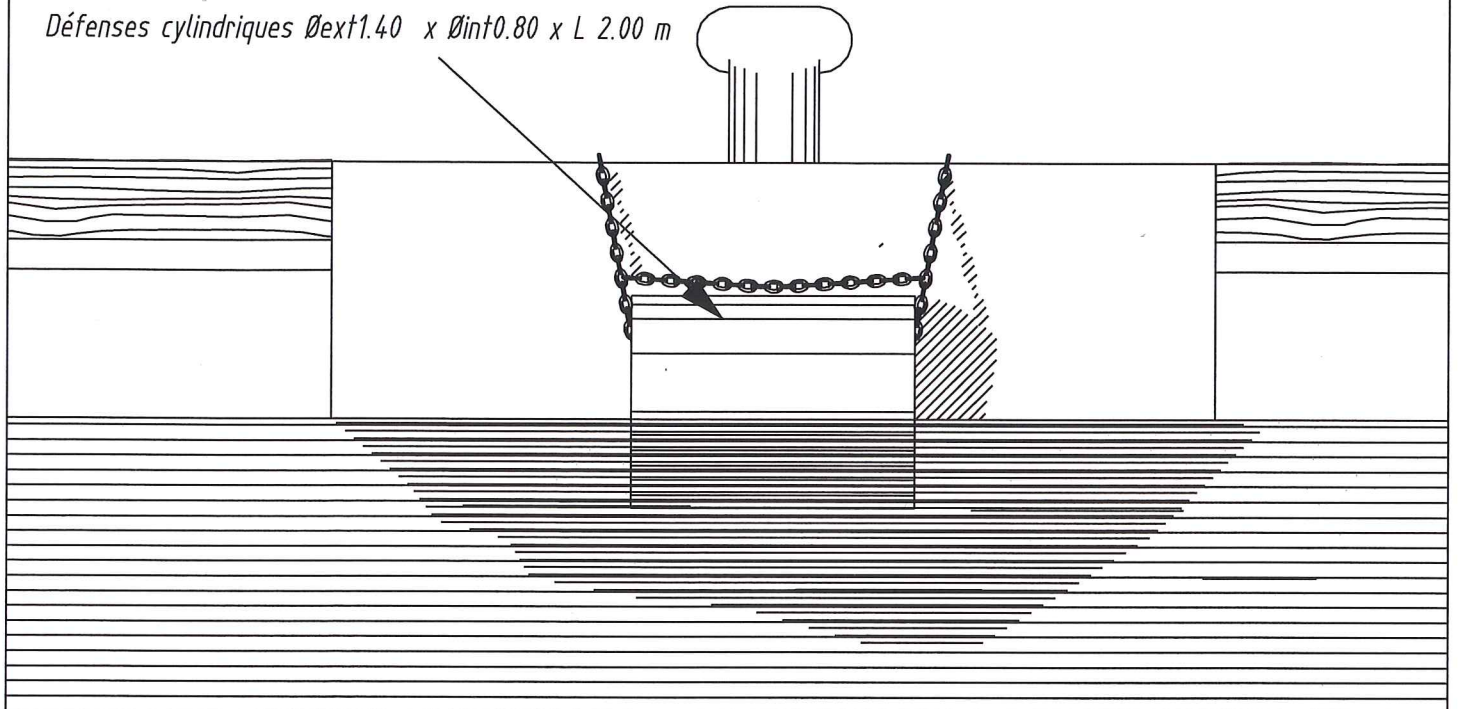

Echelle 1/50

Nouvelles défenses au droit des piles sur l'appontement Milhaud V

Défense cylindrique $\text{\O ext}1.40 \times \text{\O int}0.80 \times L 4.00 \text{ m}$

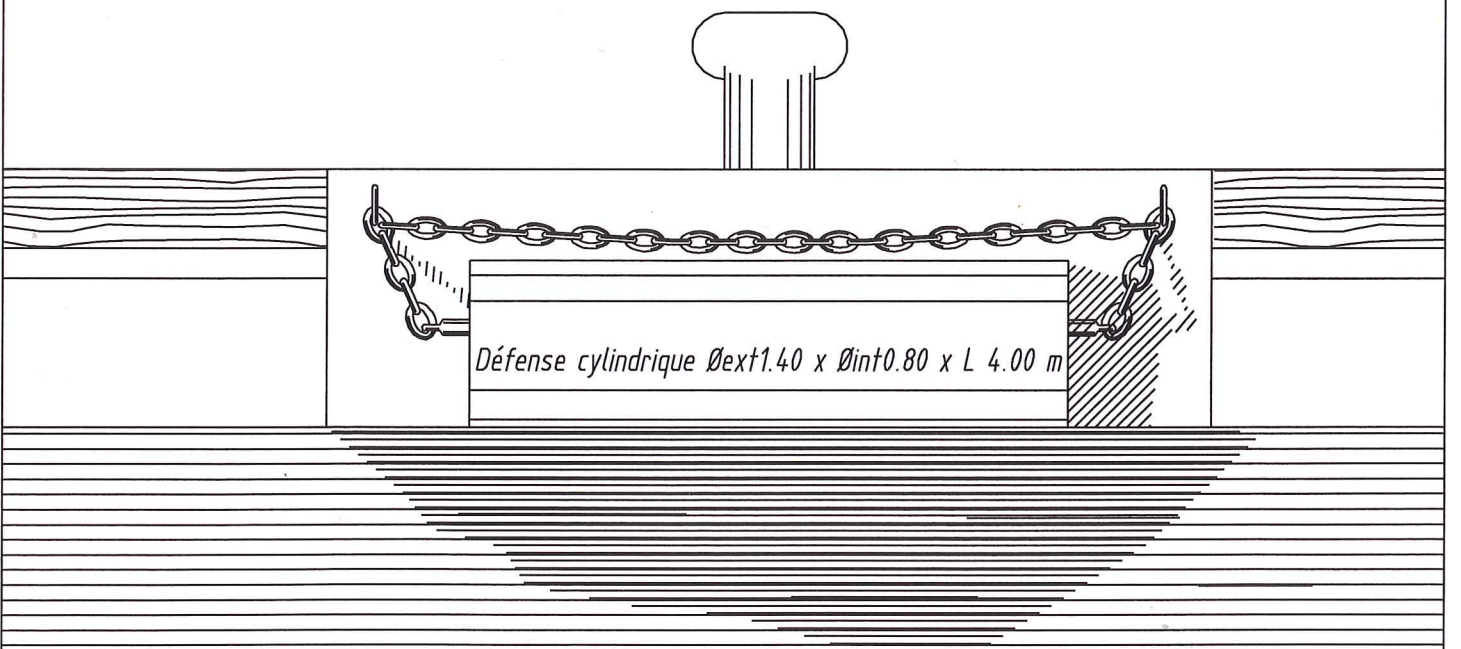

Echelle 1/50